



I.I.S. D'ALESSANDRO BAGHERIA - SEDE CENTRALE

PLANIMETRIA AULE - PIANO PRIMO

UFFICI
aule JOLLY


118
LABORATORIO
DI
COMUNICAZIONE

102
AULA VIDEO

LINGUE

104 - AULA
DIPARTIMENTO
LINGUE

MATEMATICA
E FISICA

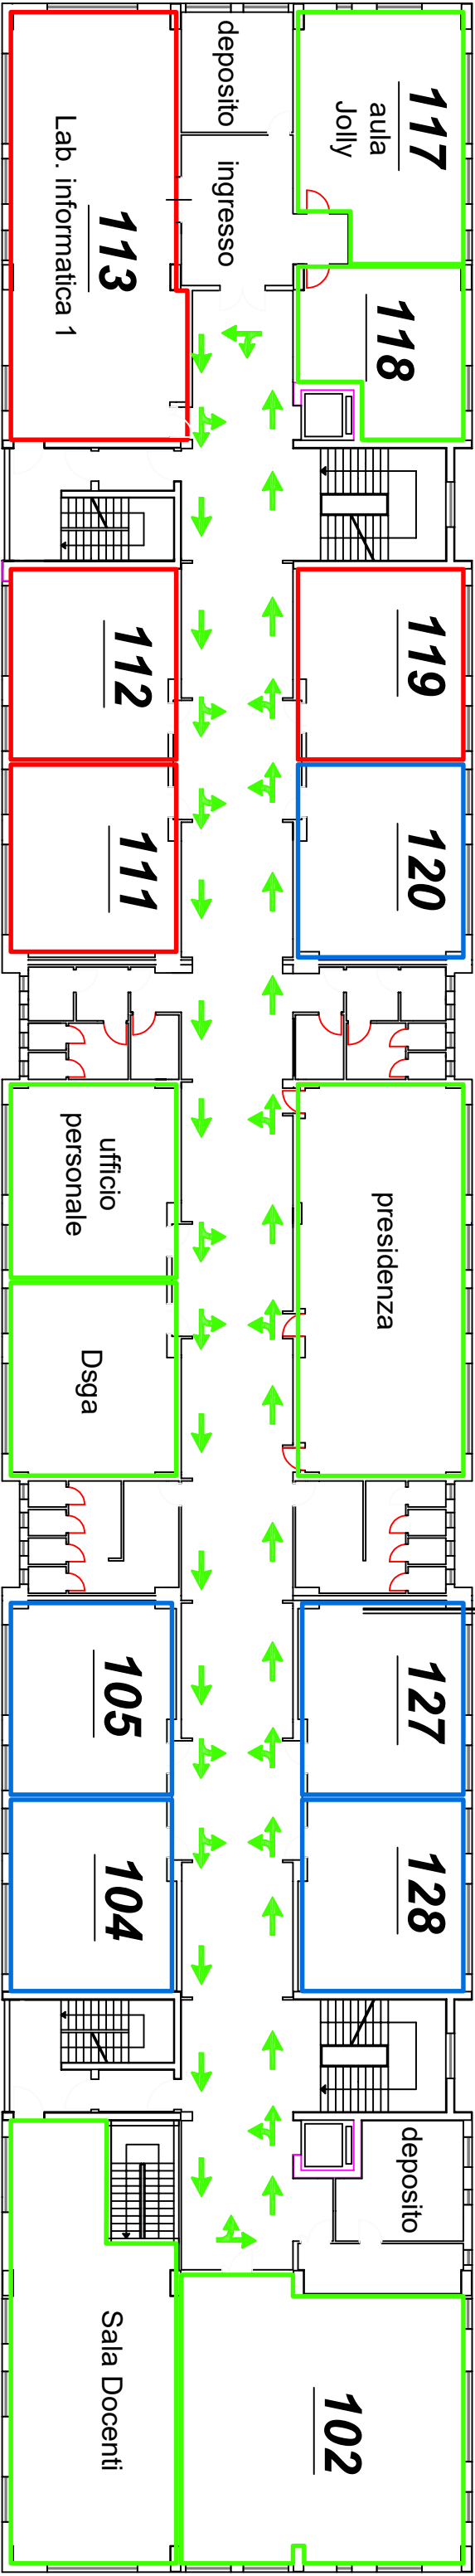

SCALA 1 : 250

ELABORAZIONE : ARCH. G. LANZA