



I.I.S. D'ALESSANDRO BAGHERIA - SEDE CENTRALE

PLANIMETRIA AULE - PIANO SECONDO

DISEGNO E
STORIA
DELL'ARTE

201 - AULA
DIPARTIMENTO
DISEGNO E
ST. ARTE

IRC

SCIENZE

DIRITTO


MATEMATICA
E FISICA

202 - AULA
DIPARTIMENTO
MATEMATICA
E FISICA

UFFICI
aule JOLLY

214
AULA
MUSICA

228
ATTIVITA'
ALTERNATIVA

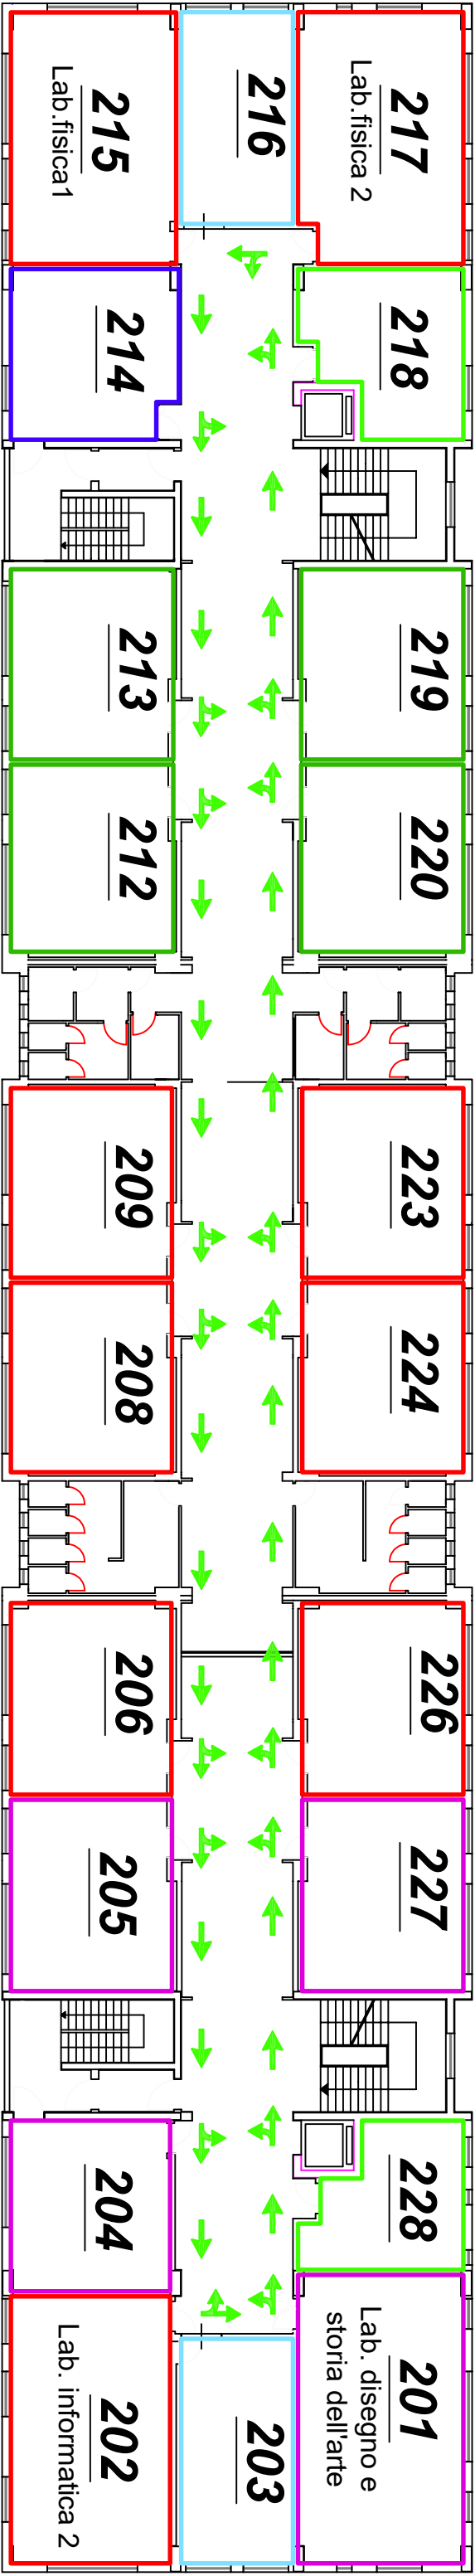

SCALA 1 : 250

ELABORAZIONE : ARCH. G. LANZA