




I.I.S. D'ALESSANDRO BAGHERIA - SEDE CENTRALE

PLANIMETRIA AULE - PIANO TERRA

SCIENZE
MOTORIE
SPORTIVE

UFFICI
aule JOLLY

Auditorium
Aula Dipartimento
Sostegno

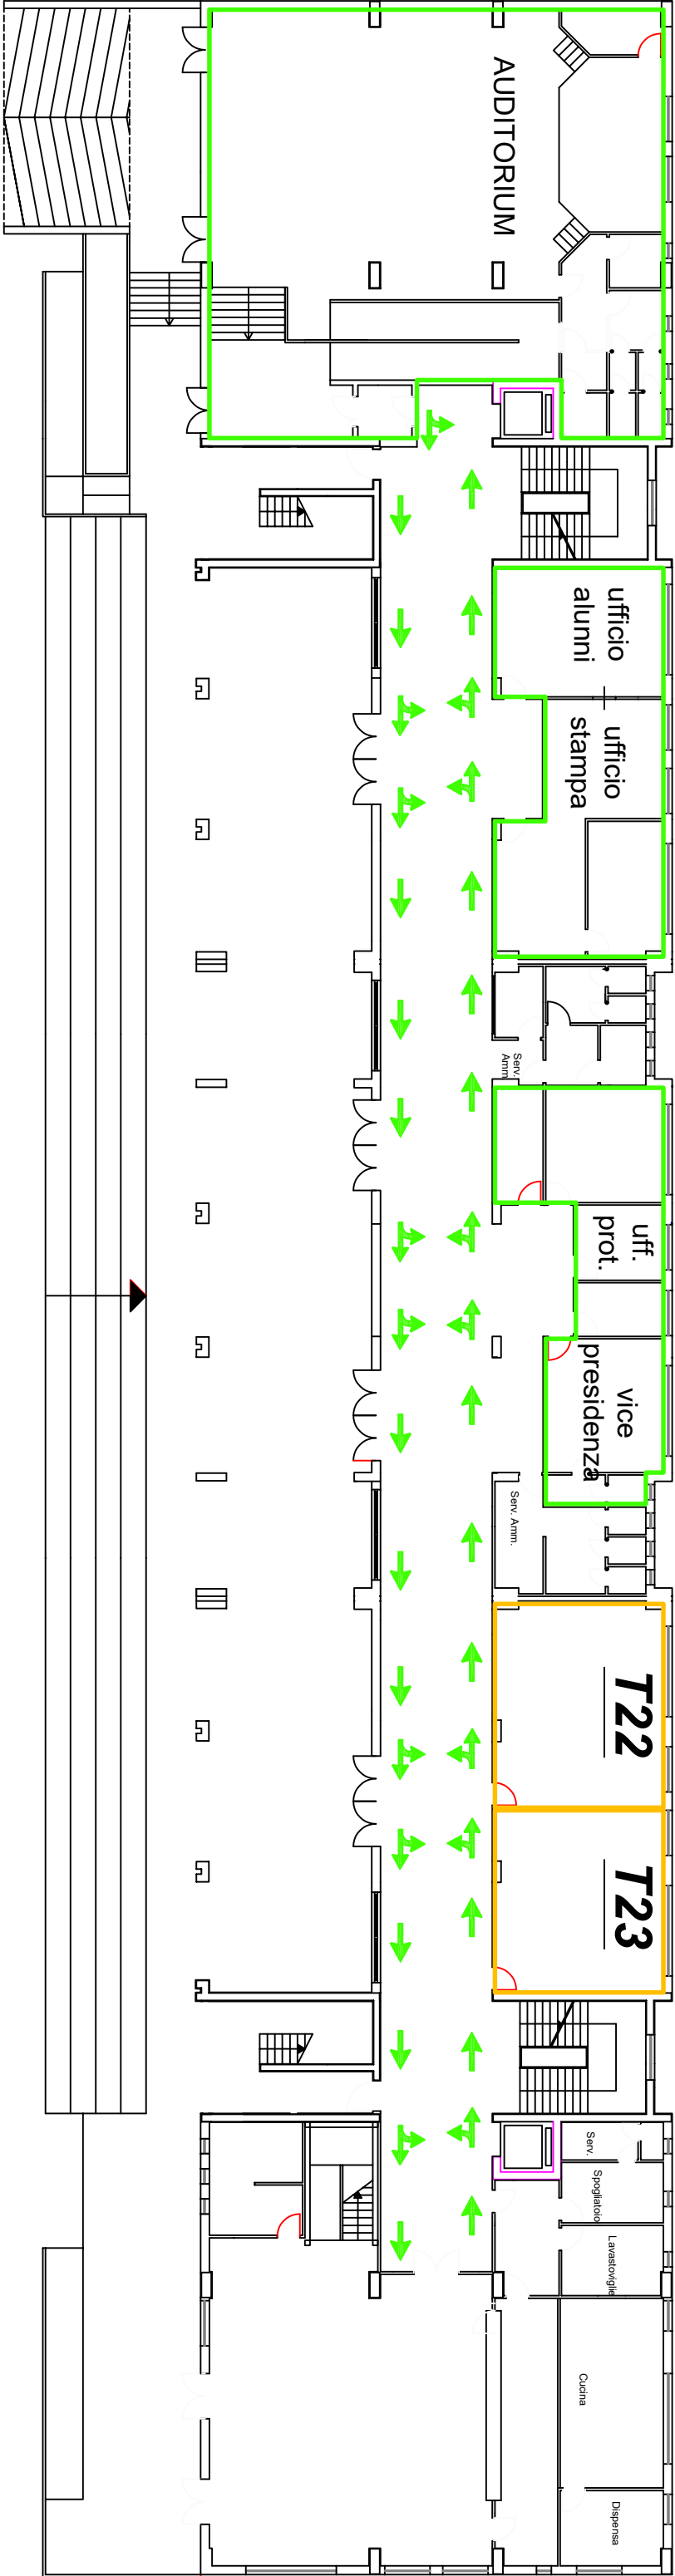

SCALA 1 : 250

ELABORAZIONE : ARCH. G. LANZA