



I.I.S. D'ALESSANDRO BAGHERIA - SEDE CENTRALE

PLANIMETRIA AULE - PIANO TERZO

SCIENZE

318 - LAB. 1

319 - LAB. 2

316 - AULA
DIPARTIMENTO
SCIENZE

FILOSOFIA E
STORIA


315 - AULA
DIPARTIMENTO
FILOSOFIA E
STORIA

LETTERE

301
AULA
DIPARTIMENTO
LETTERE

SOSTEGNO

UFFICI
aule JOLLY

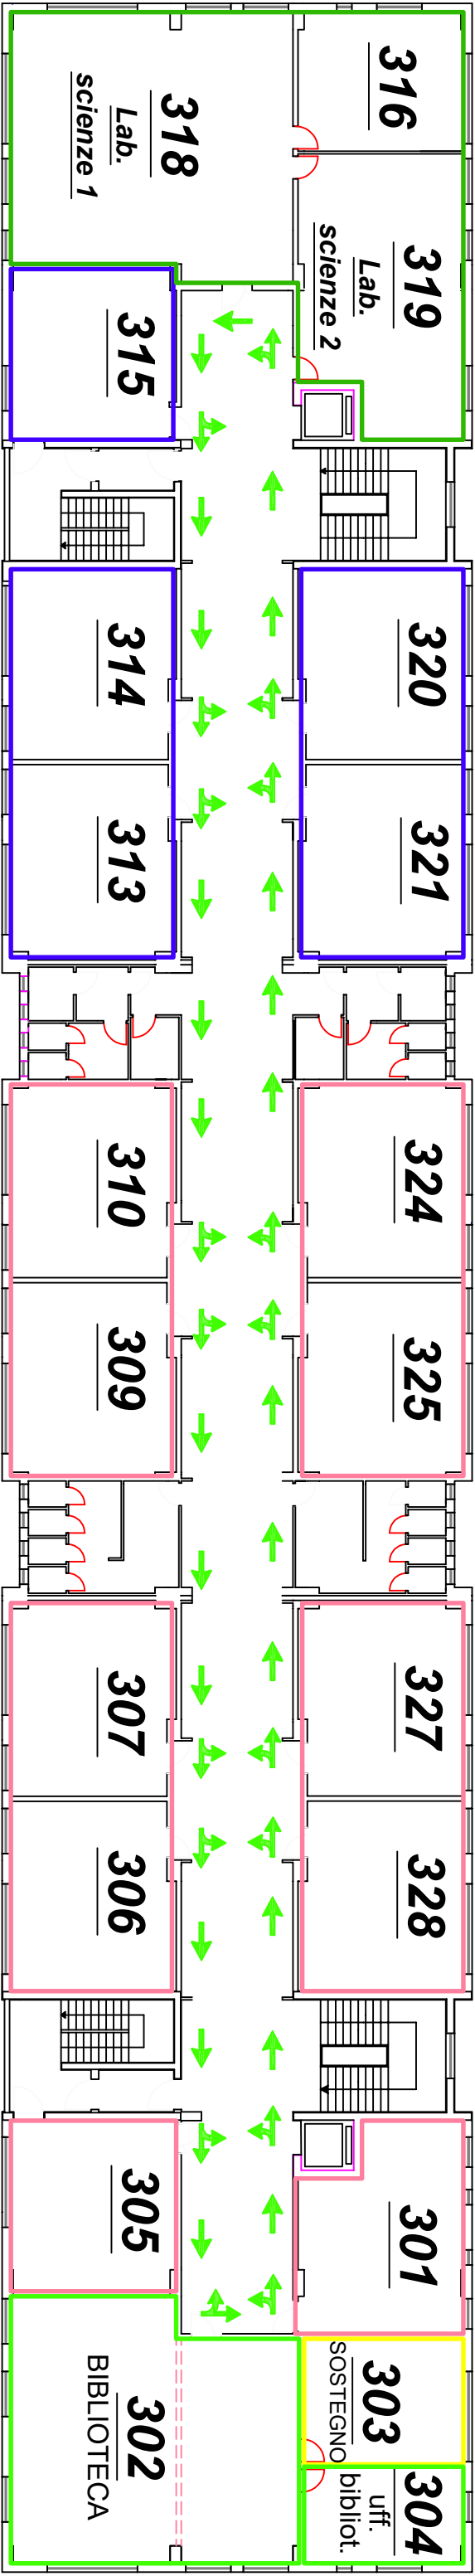

SCALA 1: 250

ELABORAZIONE : ARCH. G. LANZA