



I.I.S. D'ALESSANDRO BAGHERIA - SEDE DI CIMINNA

PLANIMETRIA AULE PIANO RIALZATO

UFFICI
aule JOLLY

MATEMATICA
E FISICA

DISEGNO E
STORIA
DELL'ARTE


LETTERE

LINGUE

SCIENZE

SOSTEGNO

SCIENZE
MOTORIE
SPORTIVE

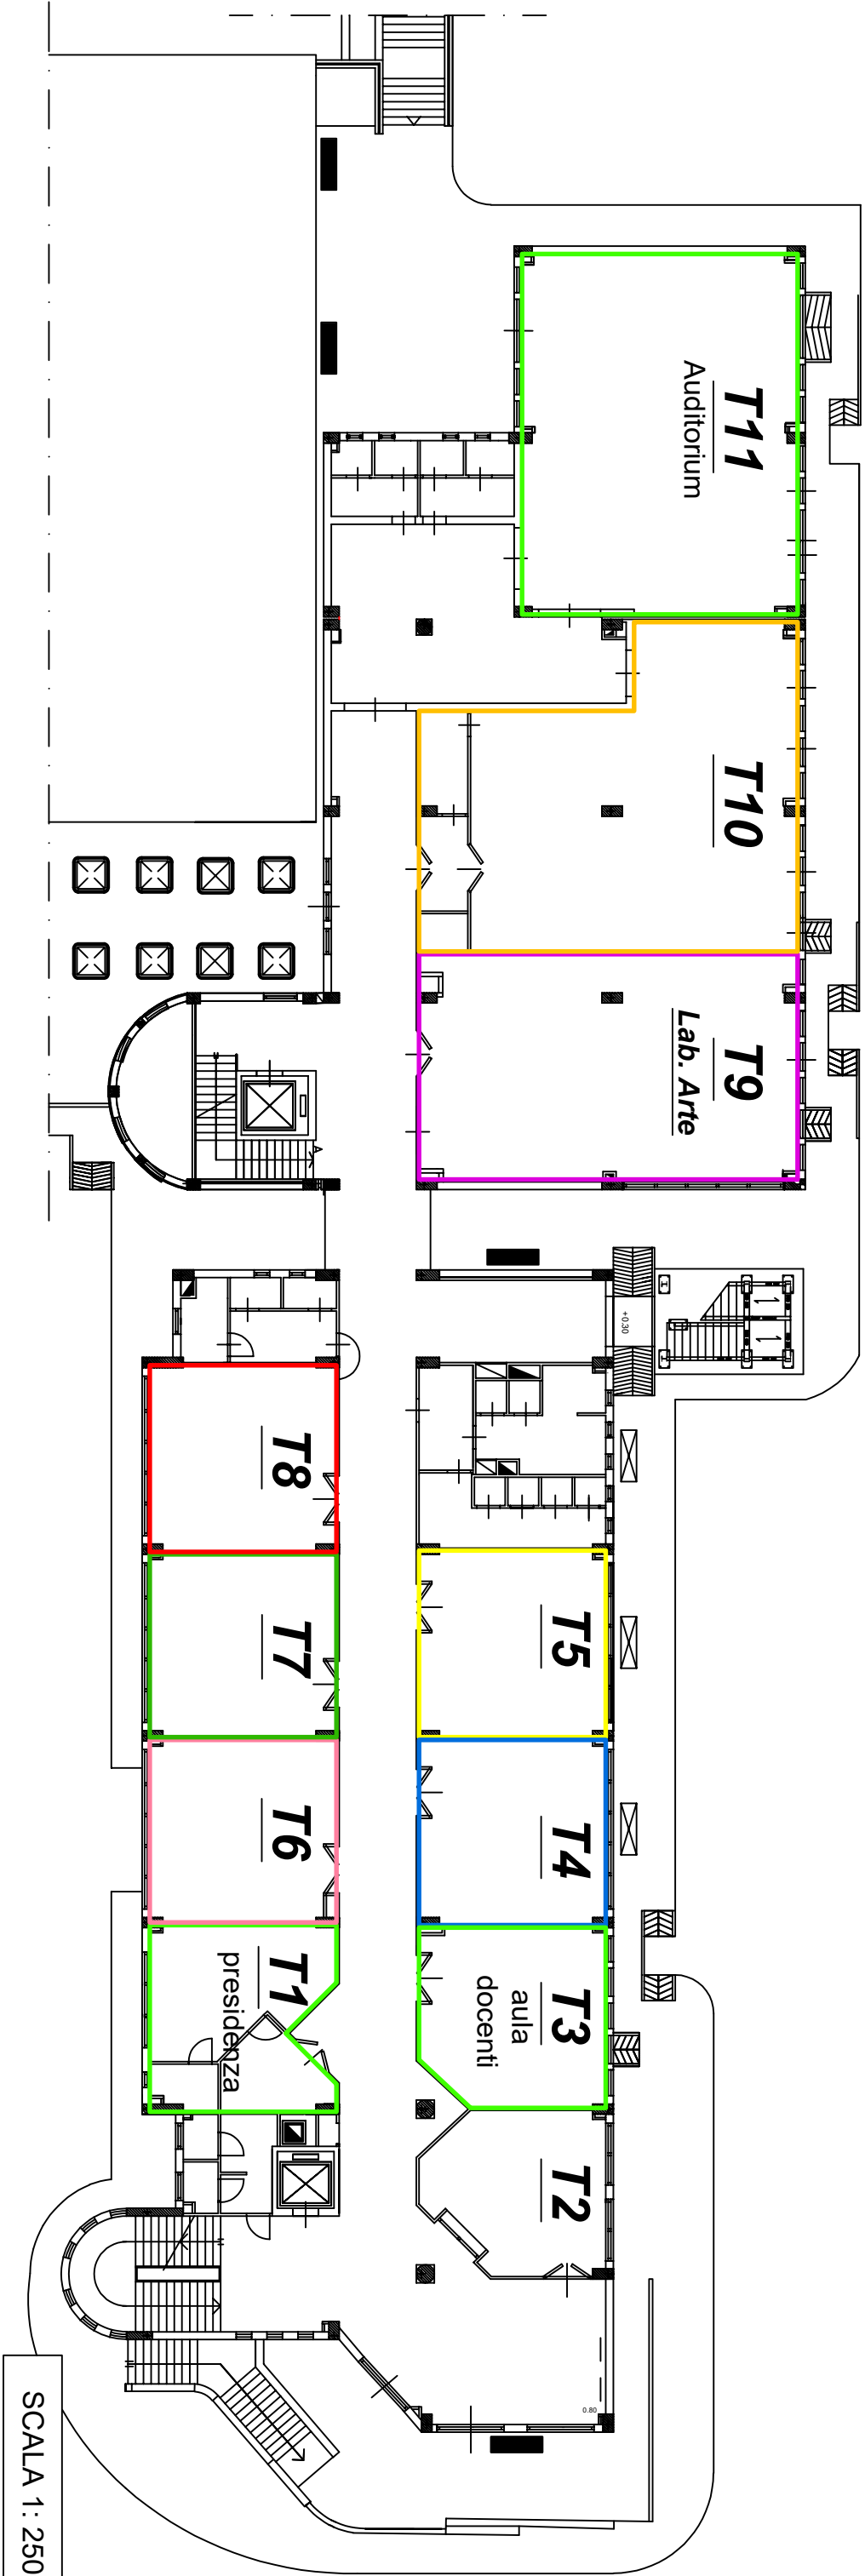

ELABORAZIONE : ARCH. G. LANZA