


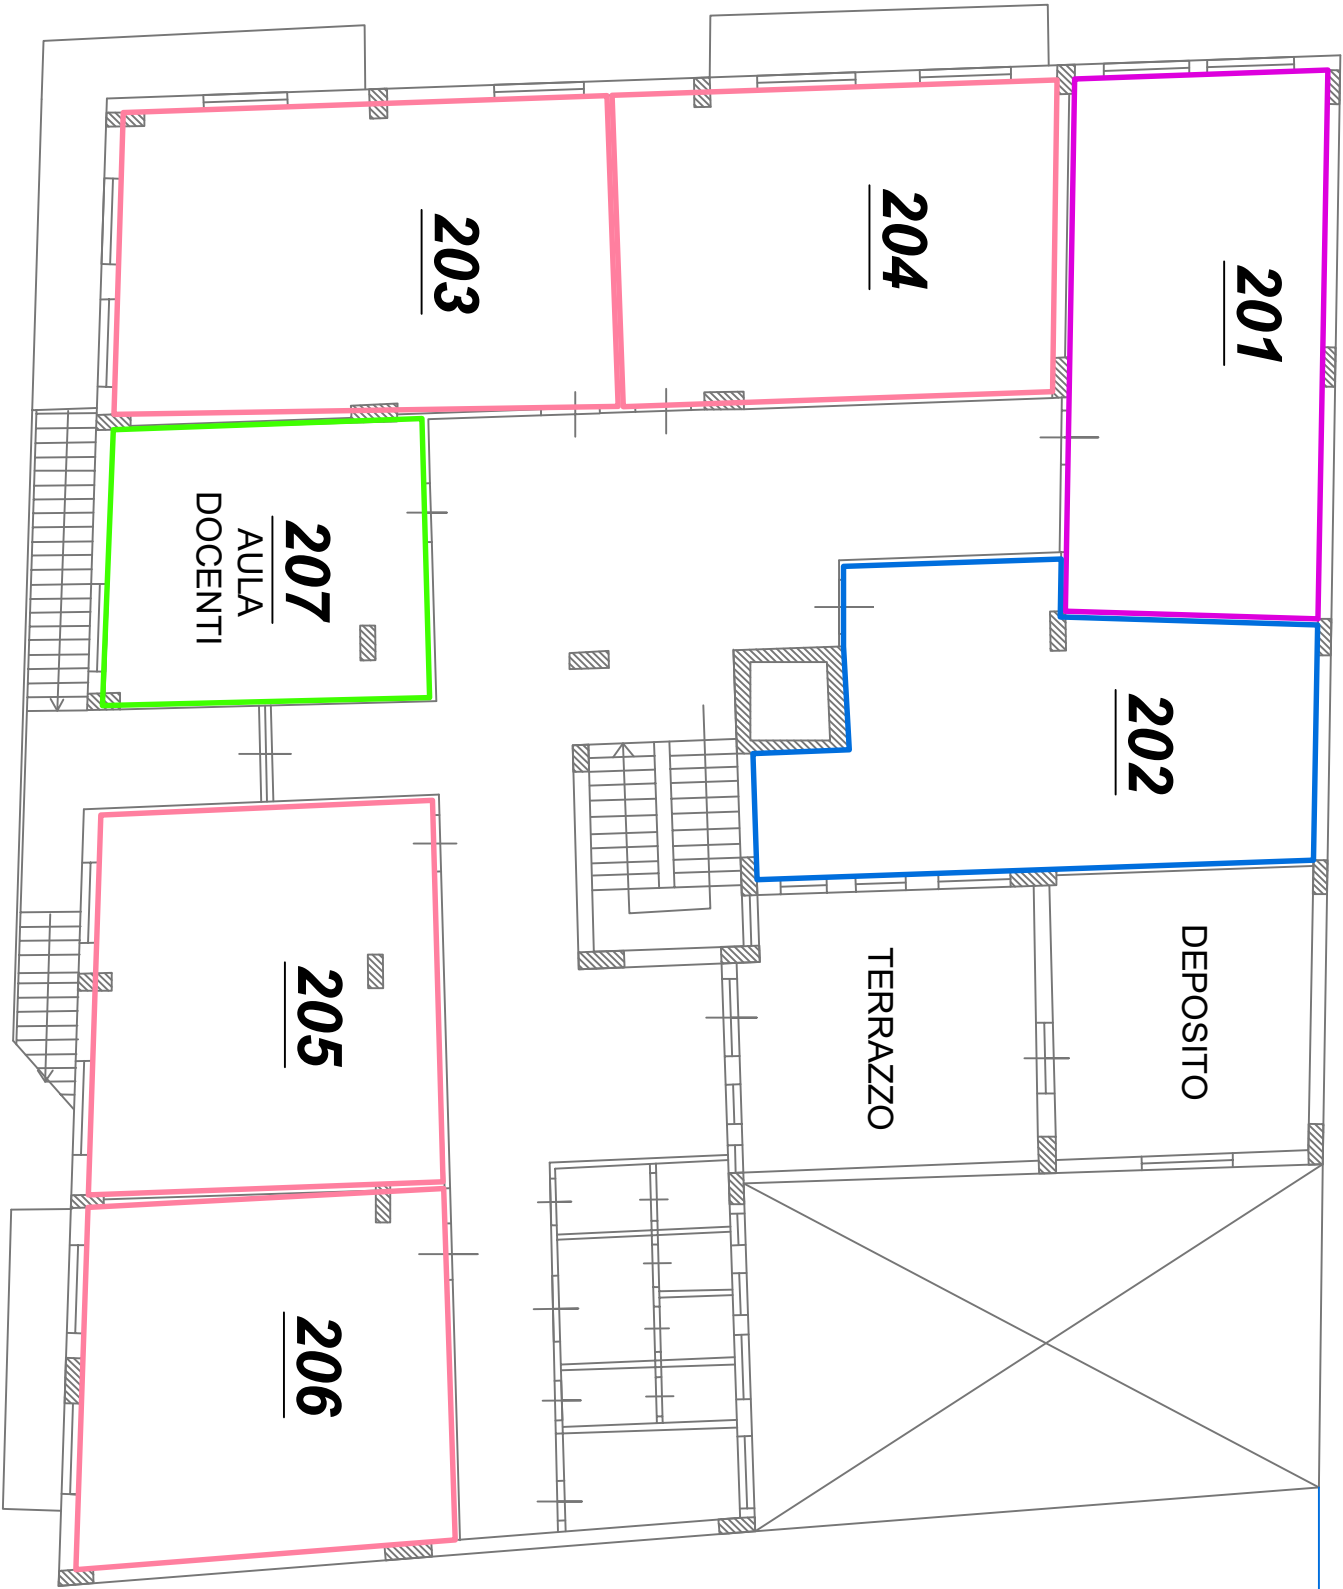

I.I.S. D'ALESSANDRO BAGHERIA - SUCCURSALE

PLANIMETRIA AULE - PIANO PRIMO

- DISEGNO E STORIA DELL'ARTE
- LETTERE
- LINGUE
- AULA DOCENTI



SCALA 1 : 50

ELABORAZIONE : ARCH. G. LANZA