


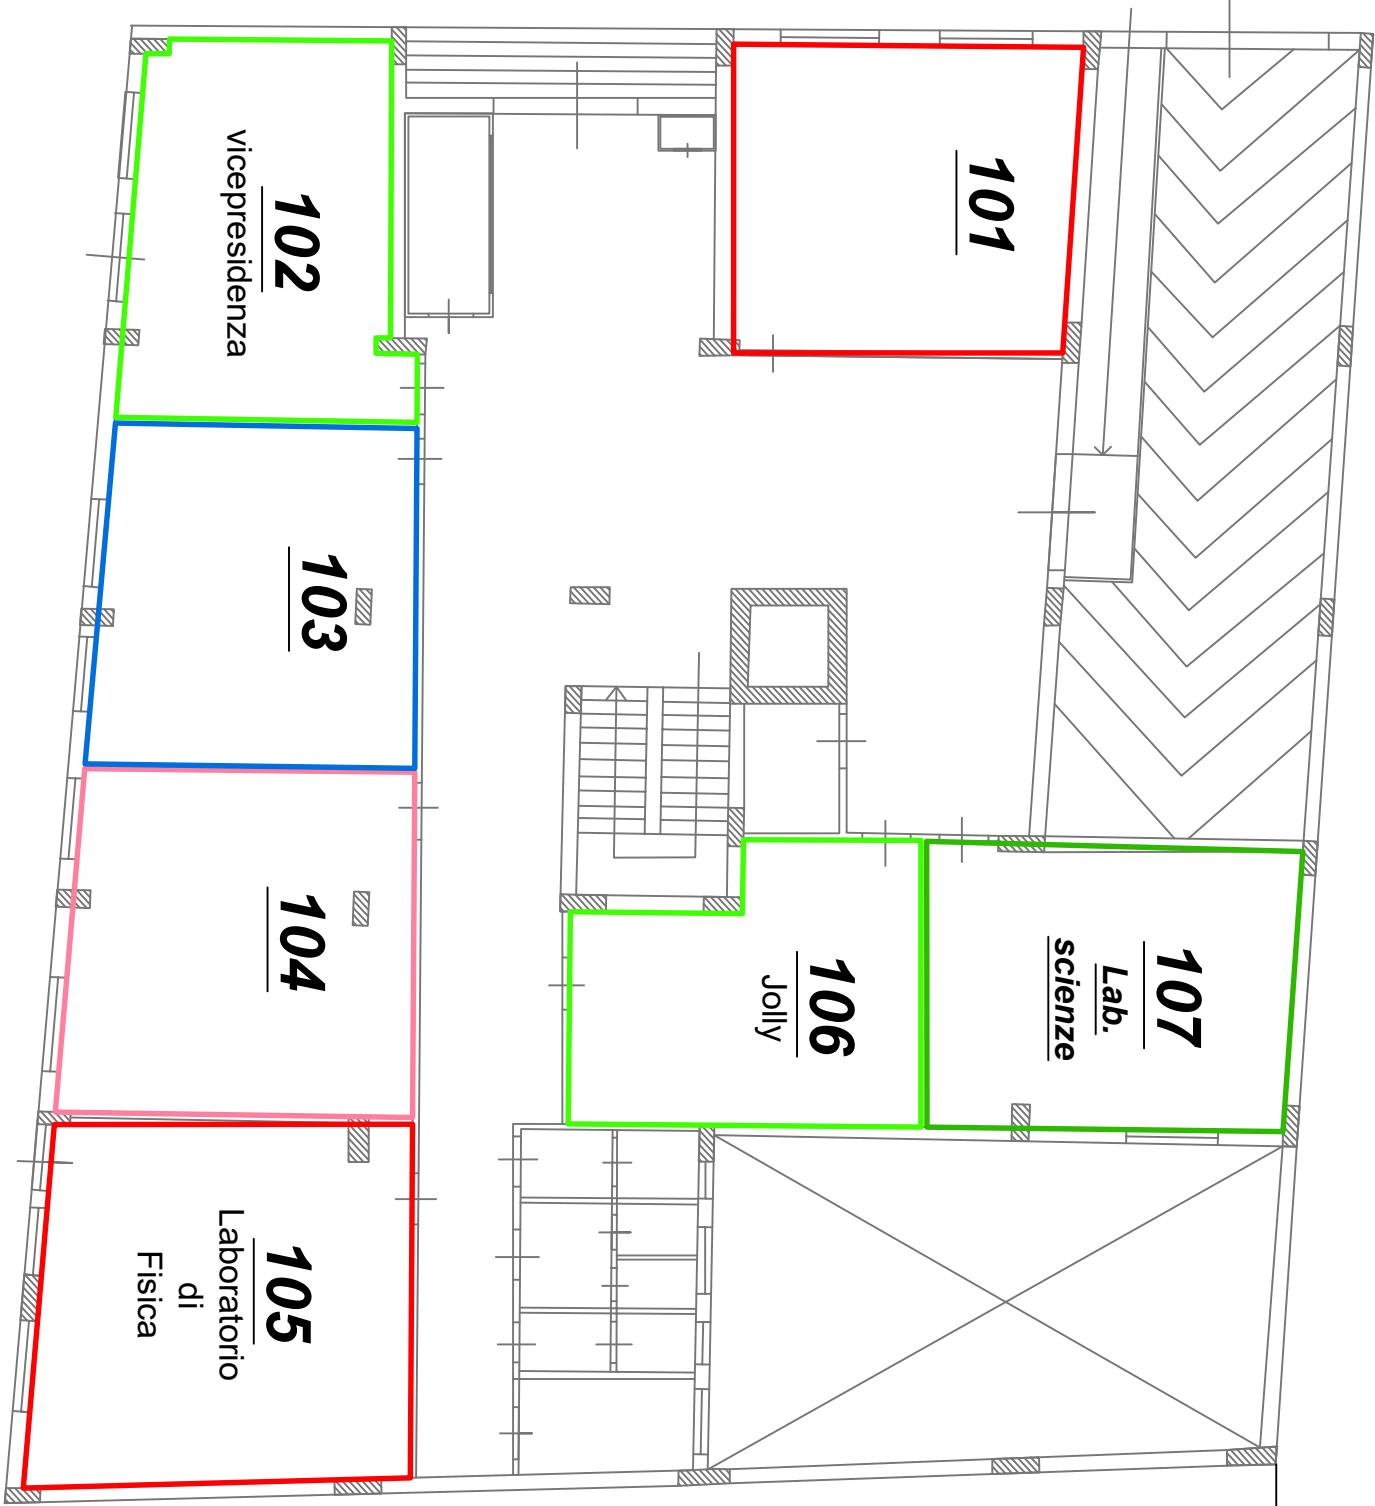

I.I.S. D'ALESSANDRO BAGHERIA - SUCCURSALE

PLANIMETRIA AULE - PIANO RIALZATO

- UFFICI
aule JOLLY
- MATEMATICA
E FISICA
- 105
LABORATORIO DI
FISICA
- LINGUE
- LETTERE
- LABORATORIO DI
SCIENZE



SCALA 1 : 50

ELABORAZIONE : ARCH. G. LANZA