


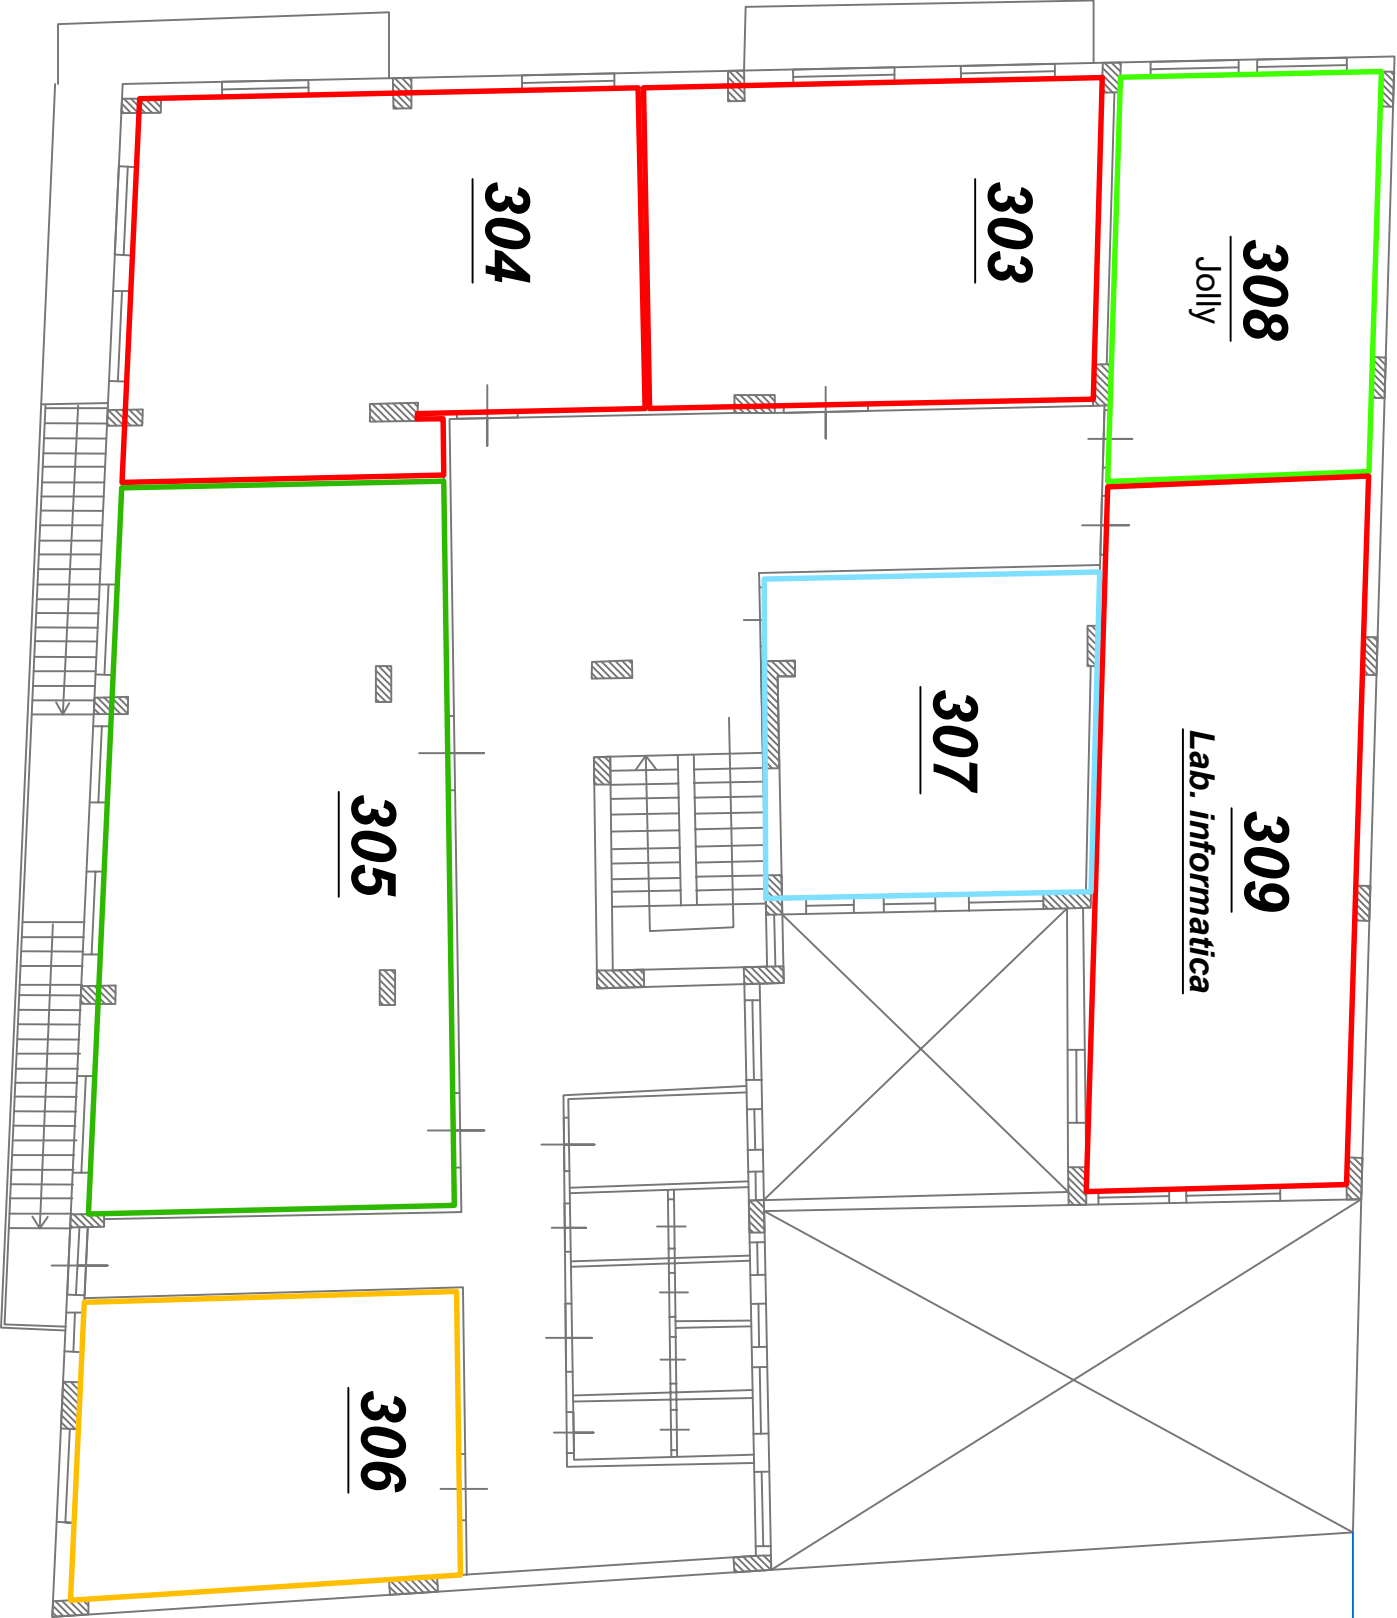

I.I.S. D'ALESSANDRO BAGHERIA - SUCCURSALE

PLANIMETRIA AULE - PIANO SECONDO

- MATEMATICA
E FISICA
- 309
LABORATORIO DI
INFORMATICA
- SCIENZE
- IRC
- SCIENZE
MOTORIE
SPORTIVE
- 308
AULA JOLLY



SCALA 1 : 50

ELABORAZIONE : ARCH. G. LANZA