
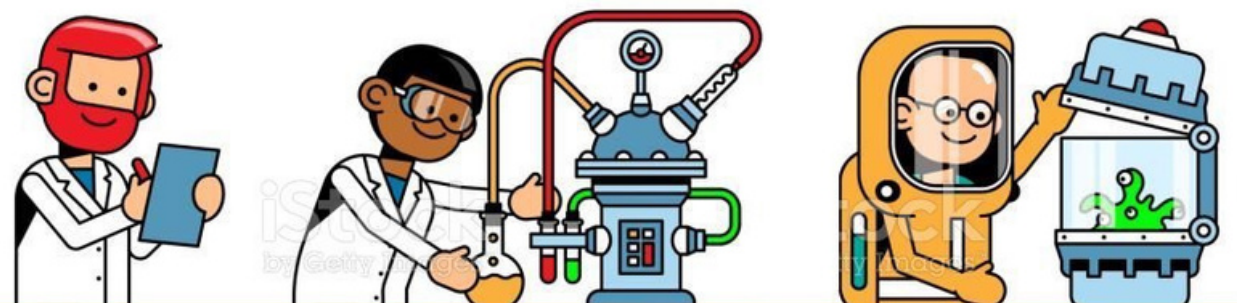


# Verso il D.A.D.A. all' I.I.S. G. D'Alessandro

Istituto di Istruzione Superiore  
G. D'Alessandro

Vieni a scuola

Raggiungi la tua aula

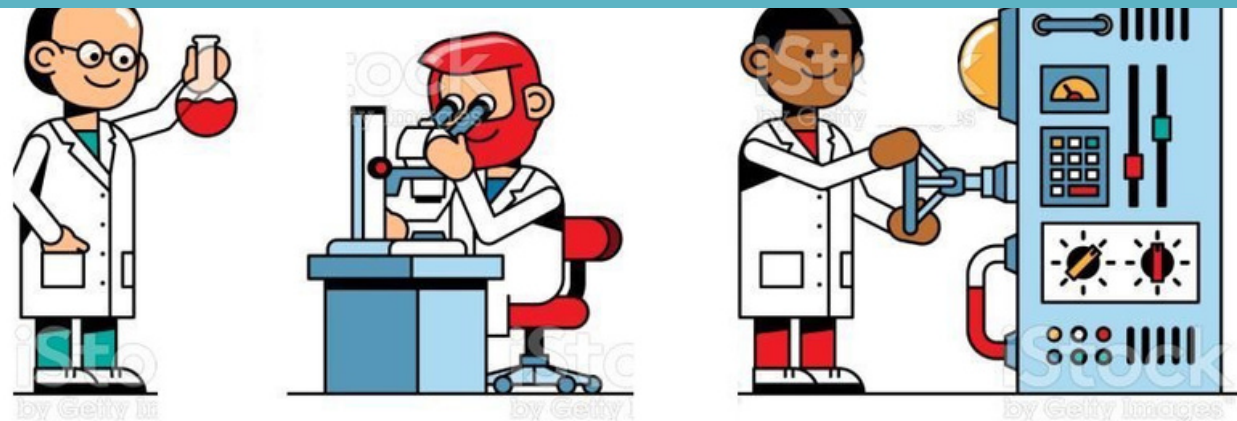

Sperimenta con i tuoi compagni



CAMBIA IL MONDO

# VADEMECUM STUDENTI


*In breve*

## EPPUR SI MUOVE!




A prima ora, al suono della campana, recati nell'aula assegnata dall'orario dove troverai il docente ad attenderti sulla soglia.

1

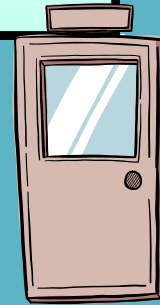

Se l'aula è chiusa attendi il docente accostandoti al muro del corridoio.

2

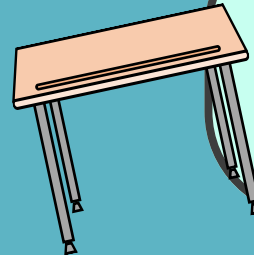

Lascia intatta la disposizione del banco; eventualmente spostalo su indicazione del docente avendo cura della pulizia dell'aula.

4



I tuoi compagni APRIFILA e CHIUDIFILA sono responsabili dello spostamento che deve essere rapido, MASSIMO 4 MINUTI.

6



E' ASSOLUTAMENTE VIETATO usufruire dei distributori e recarsi in bagno durante gli spostamenti. Inoltre l'accesso al BAR è consentito solo durante la ricreazione

8



**RICREAZIONE:** nel plesso centrale è vietato sostare nell'area delle piste da corsa e nelle aree parcheggio. Nella succursale la ricreazione si svolge nei corridoi ed è vietato entrare nelle aule e uscire dall'edificio.

10




**RISPETTA** tutto ciò che fa parte dell'aula. Segnala **IMMEDIATAMENTE** eventuali danni al docente.

3



Al cambio dell'ora, spostati **AUTONOMAMENTE** con il tuo gruppo classe, mantenendo sempre la **DESTRA** nei corridoi e rispettando il **SILENZIO**.

5

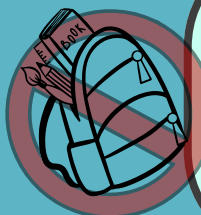

Quando accedi ad un laboratorio, poni lo zaino negli appositi spazi, ricordandoti di non lasciare oggetti di valore e documenti importanti.

7



**RICREAZIONE:** Al suono della campana delle 10:50 comincia la ricreazione, lascia l'aula portando con te il tuo zaino. Al termine della ricreazione, alle 11:10, recati con il tuo gruppo classe nell'aula della 4° ora

9

# Sede Centrale - Piano Terra




I.I.S. D'ALESSANDRO BAGHERIA - SEDE CENTRALE

PLANIMETRIA AULE - PIANO TERRA

SCIENZE  
MOTORIE  
SPORTIVE

UFFICI  
aule JOLLY

Auditorium  
Aula Dipartimento  
Sostegno

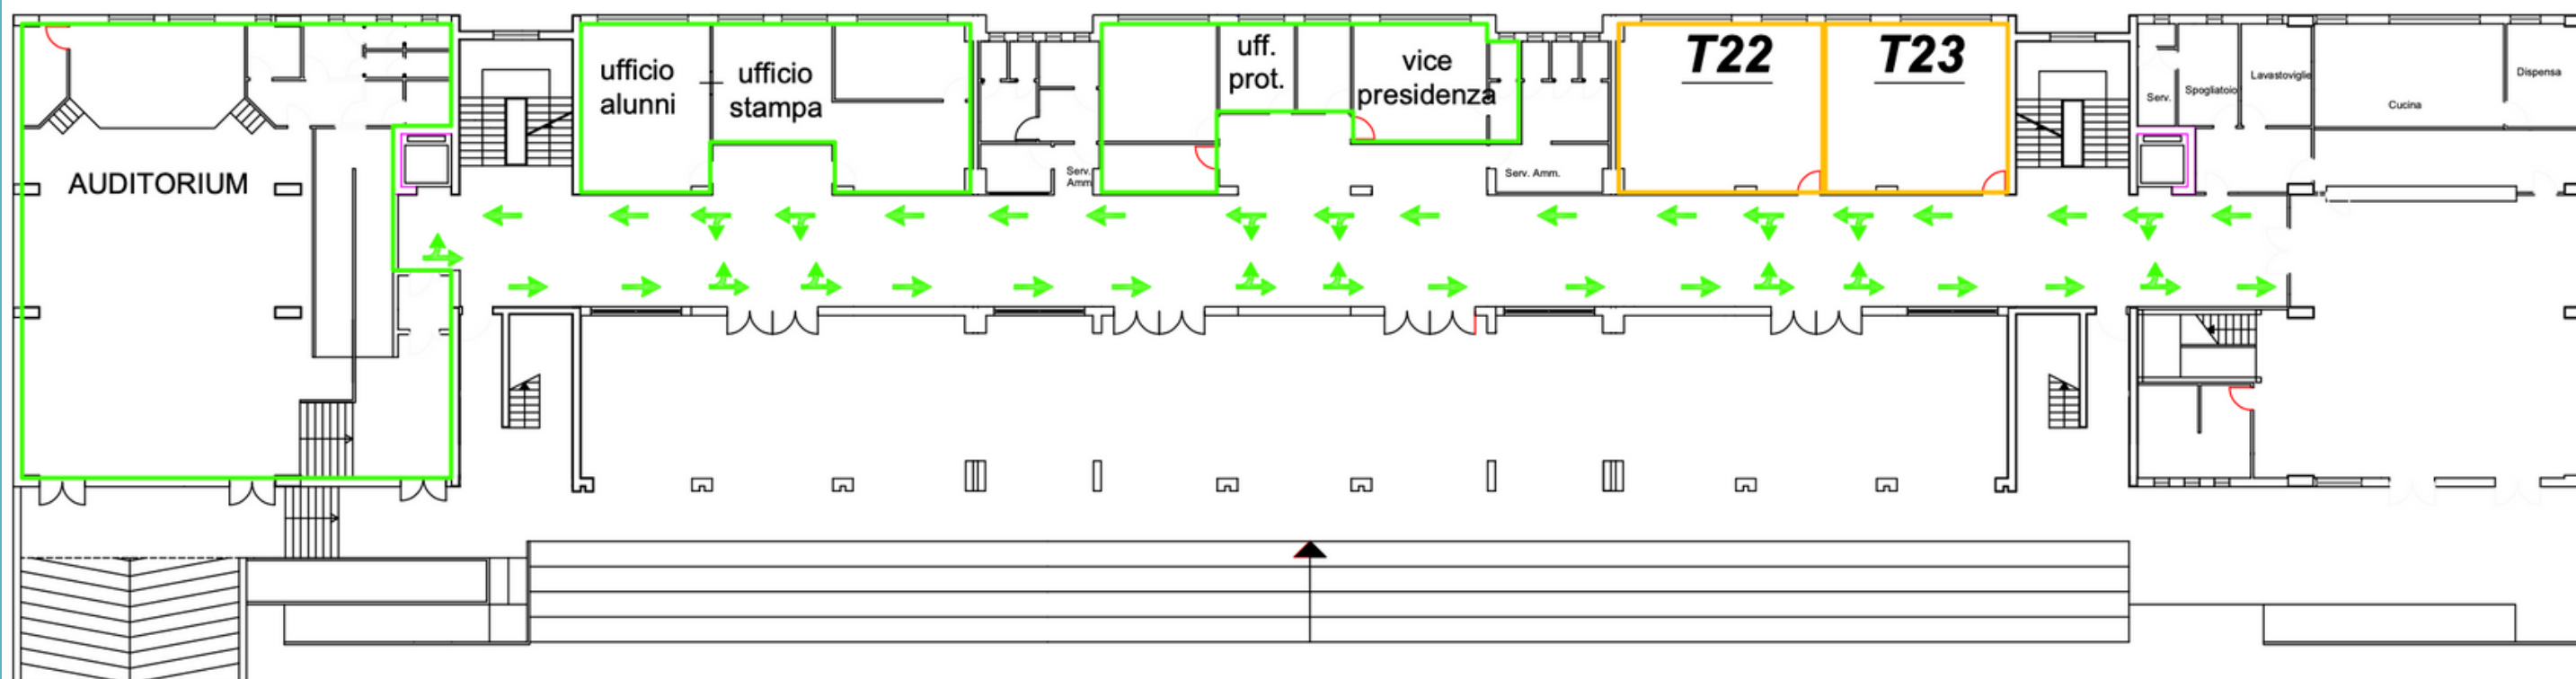


SCALA 1: 250

# Sede Centrale - Primo Piano



I.I.S. D'ALESSANDRO BAGHERIA - SEDE CENTRALE

PLANIMETRIA AULE - PIANO PRIMO

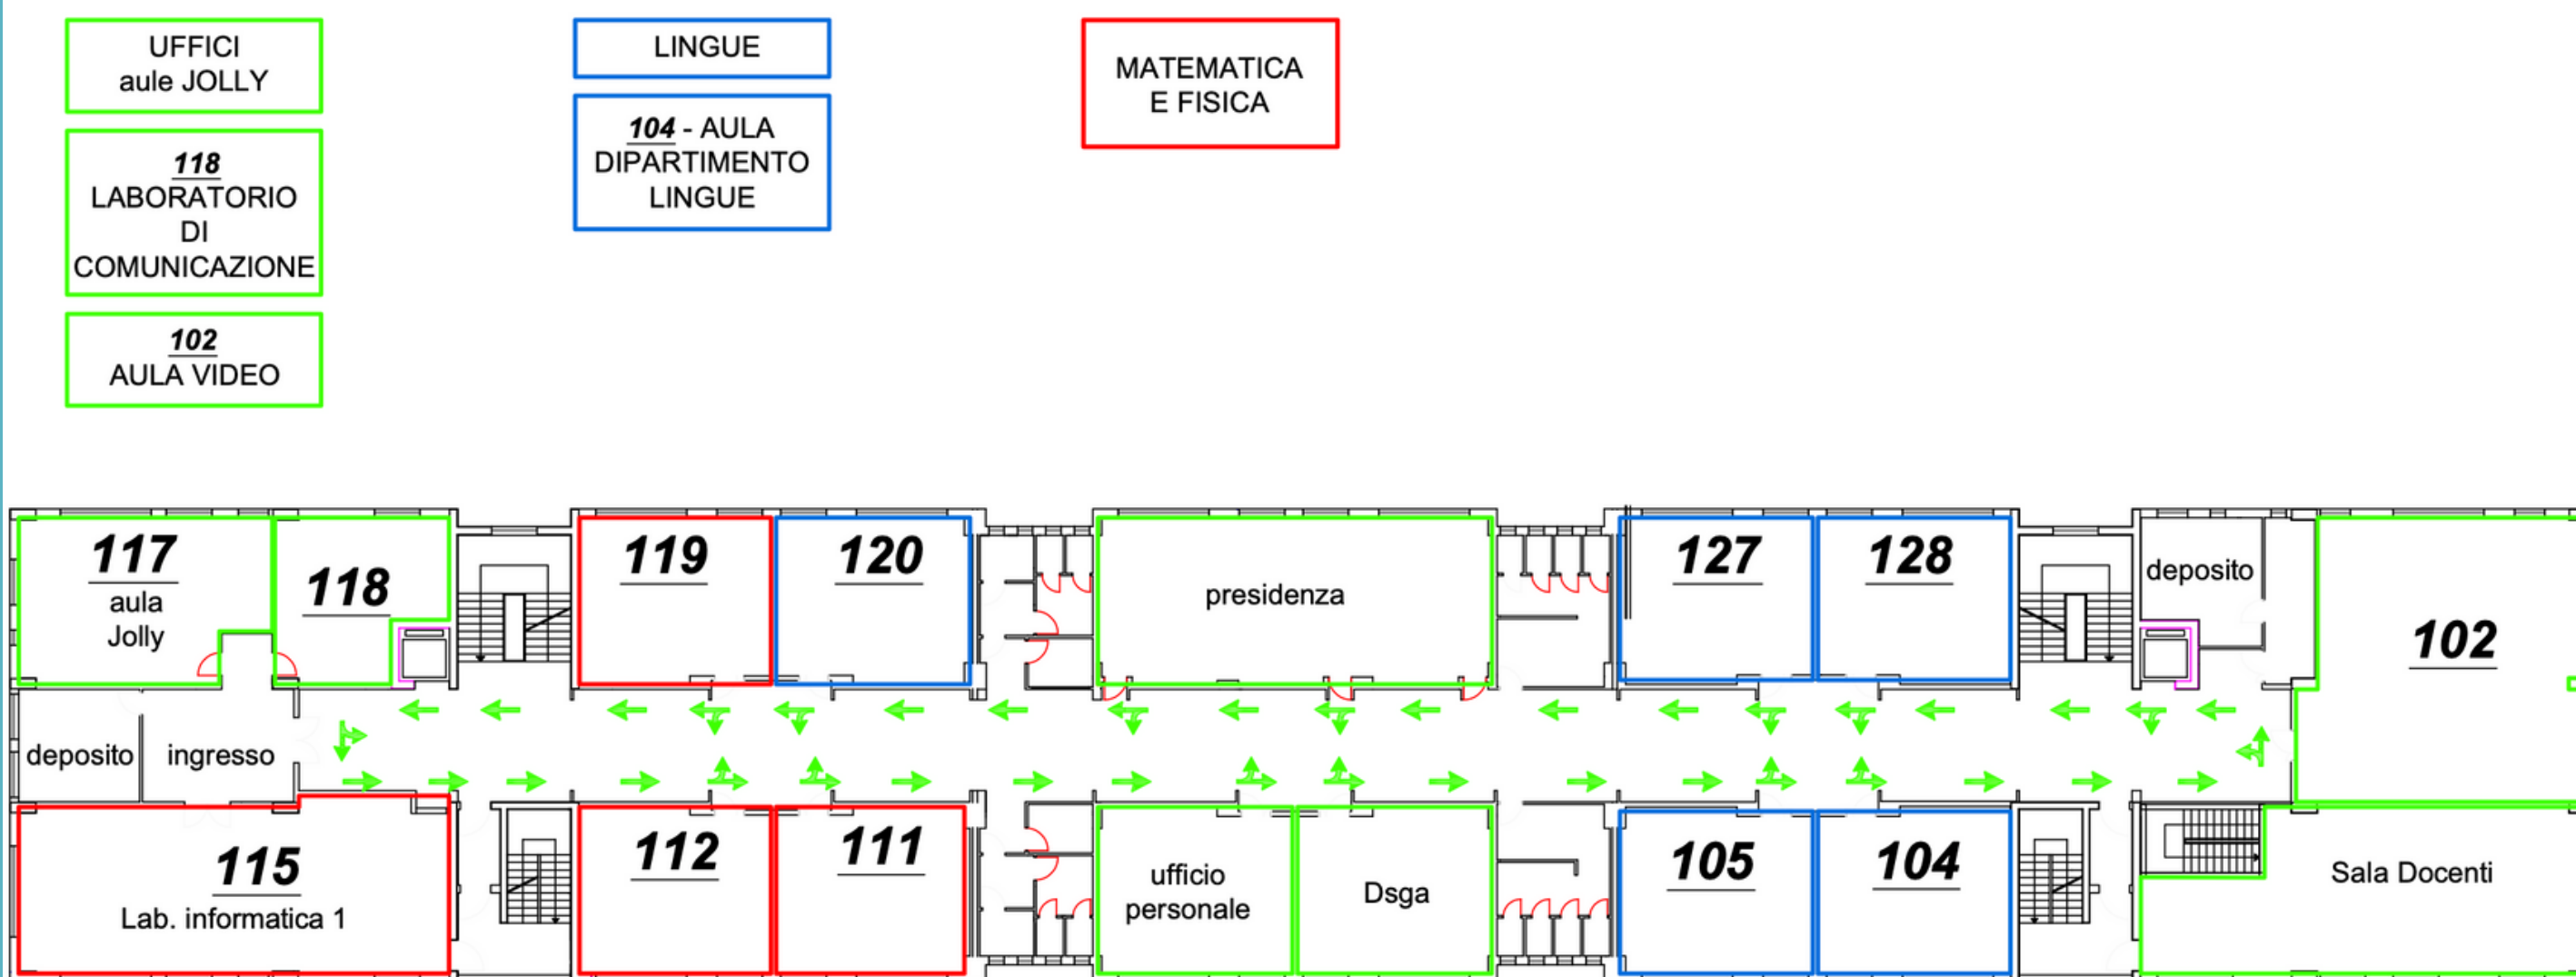


SCALA 1: 250

# Sede Centrale - Secondo Piano



I.I.S. D'ALESSANDRO BAGHERIA - SEDE CENTRALE

PLANIMETRIA AULE - PIANO SECONDO

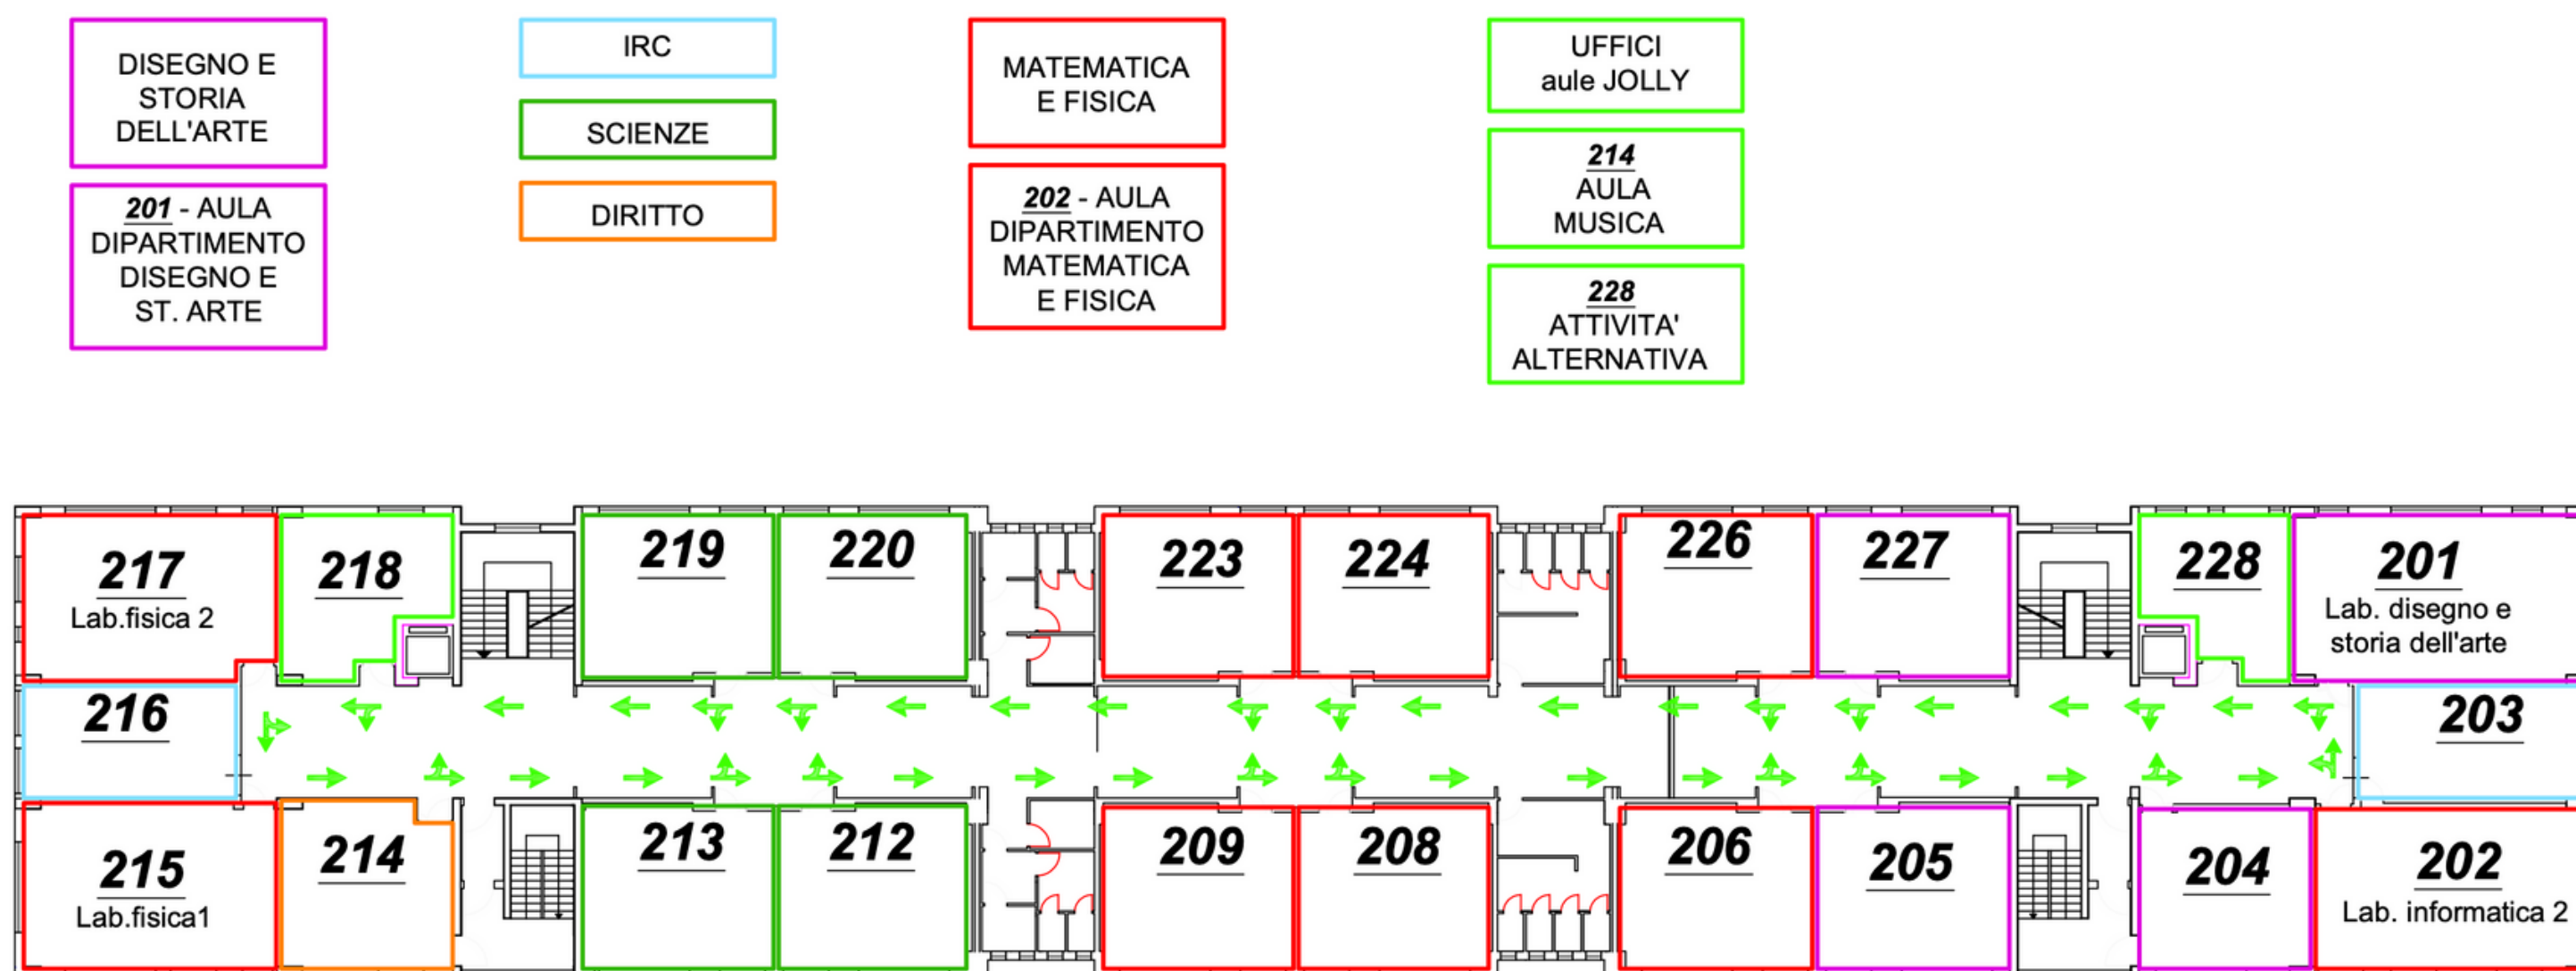

SCALA 1: 250

# Sede Centrale - Terzo Piano



I.I.S. D'ALESSANDRO BAGHERIA - SEDE CENTRALE

PLANIMETRIA AULE - PIANO TERZO

SCIENZE

**318** - LAB. 1

**319** - LAB. 2

**316** - AULA  
DIPARTIMENTO  
SCIENZE

FILOSOFIA E  
STORIA


**315** - AULA  
DIPARTIMENTO  
FILOSOFIA E  
STORIA

LETTERE

**301**  
AULA  
DIPARTIMENTO  
LETTERE

SOSTEGNO

UFFICI  
aule JOLLY

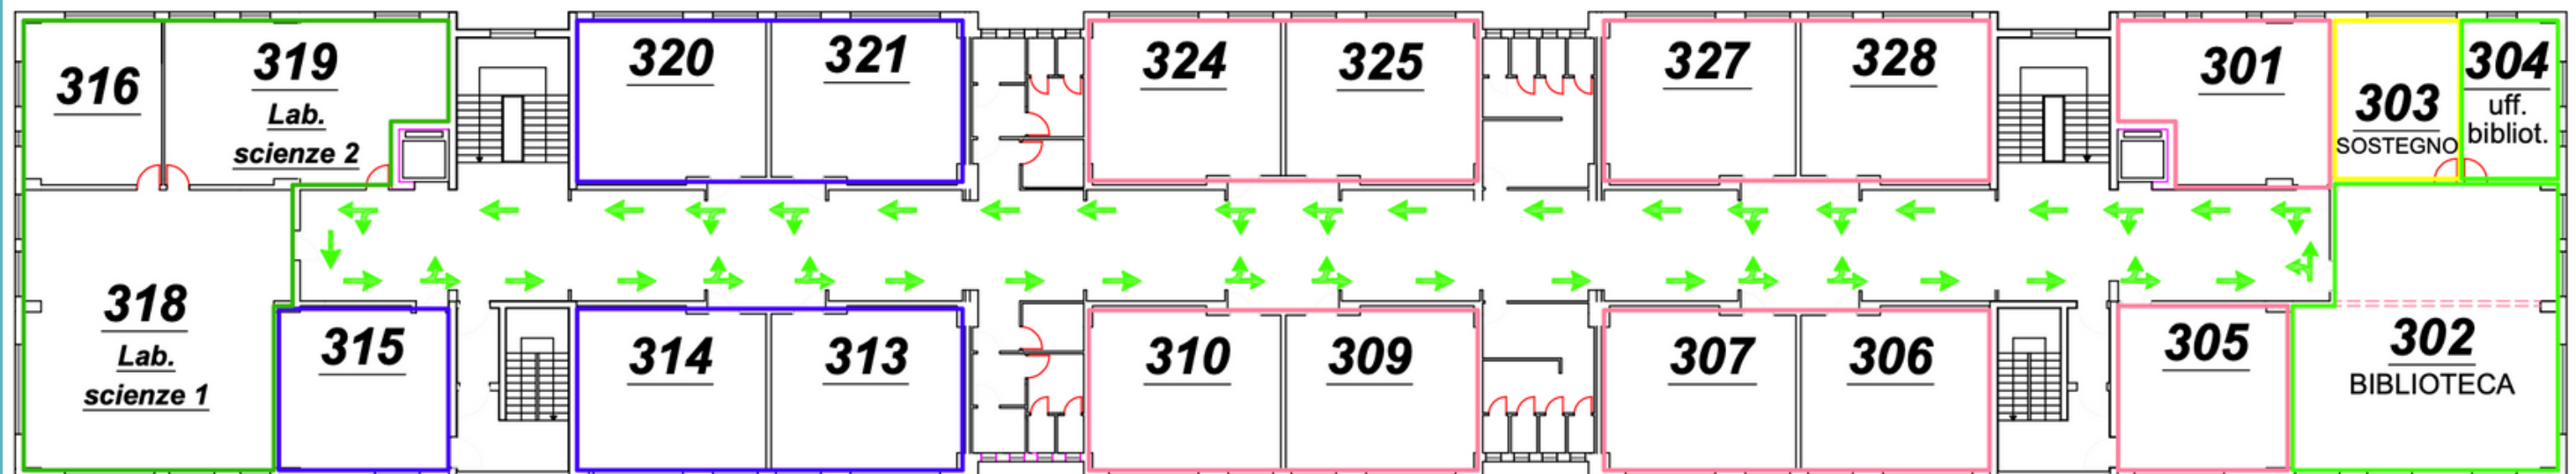

SCALA 1: 250

# Succursale - Piano Rialzato



I.I.S. D'ALESSANDRO BAGHERIA - SUCCURSALE

PLANIMETRIA AULE - PIANO RIALZATO

UFFICI  
aule JOLLY


MATEMATICA  
E FISICA

105  
LABORATORIO DI  
FISICA

LINGUE

LETTERE

LABORATORIO DI  
SCIENZE

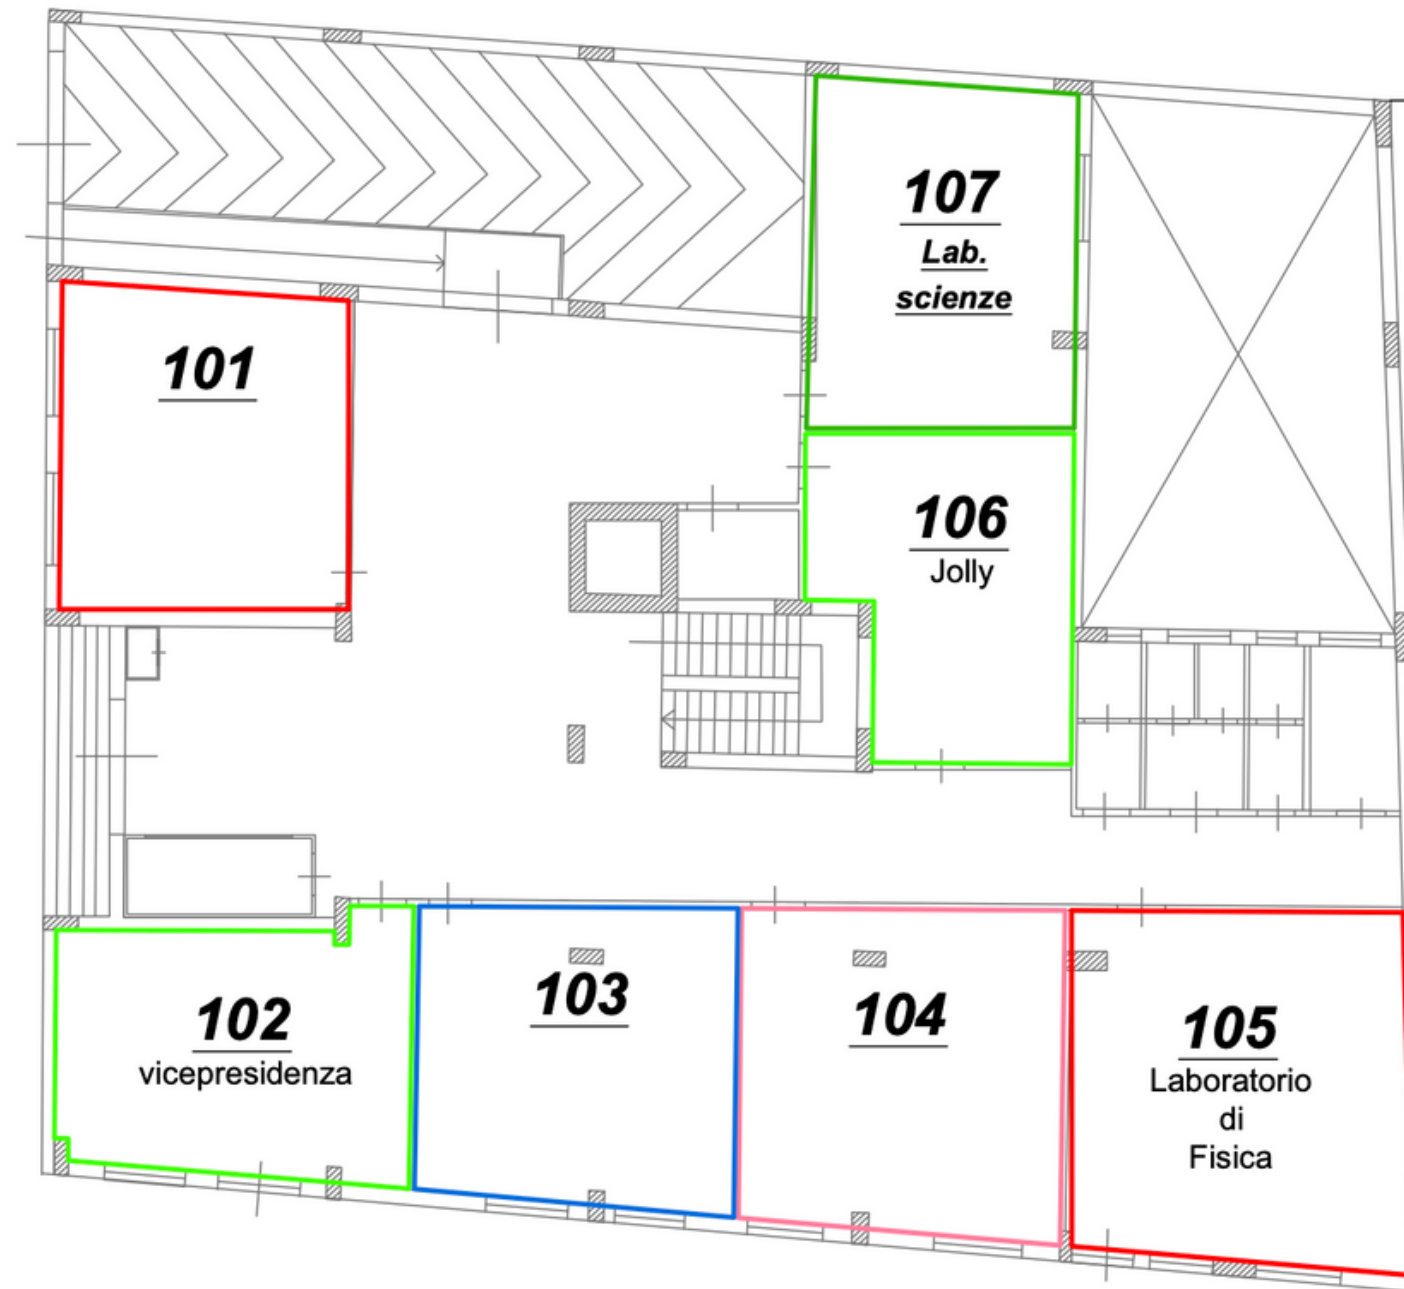

SCALA 1: 50

# Succursale - Primo Piano



I.I.S. D'ALESSANDRO BAGHERIA - SUCCURSALE


PLANIMETRIA AULE - PIANO PRIMO

DISEGNO E  
STORIA  
DELL'ARTE

LETTERE

LINGUE

AULA  
DOCENTI

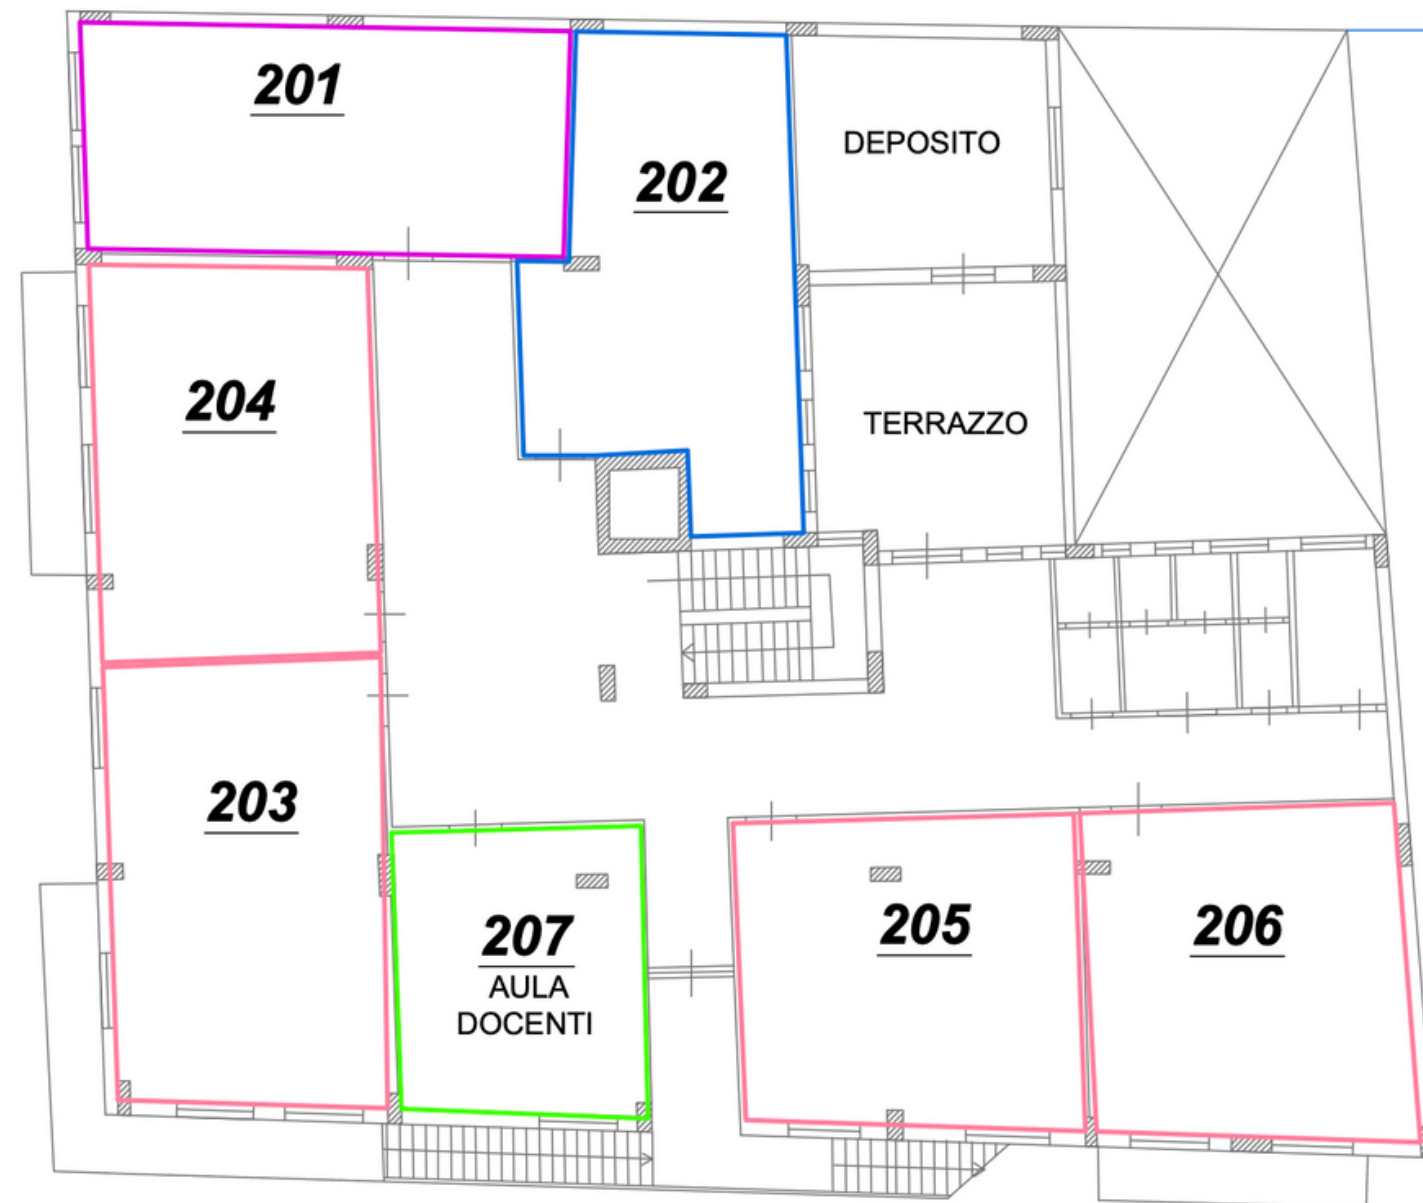

SCALA 1: 50

# Succursale - Secondo Piano



I.I.S. D'ALESSANDRO BAGHERIA - SUCCURSALE

PLANIMETRIA AULE - PIANO SECONDO

MATEMATICA  
E FISICA

**309**  
LABORATORIO DI  
INFORMATICA

SCIENZE

IRC

SCIENZE  
MOTORIE  
SPORTIVE

**308**  
AULA JOLLY



SCALA 1: 50